


Sektion A-A

SH + 0,00 sockelhöjd (nybyggnad)
 - - - - befintlig marklinje
 - - - - ny marklinje



Situationsplan

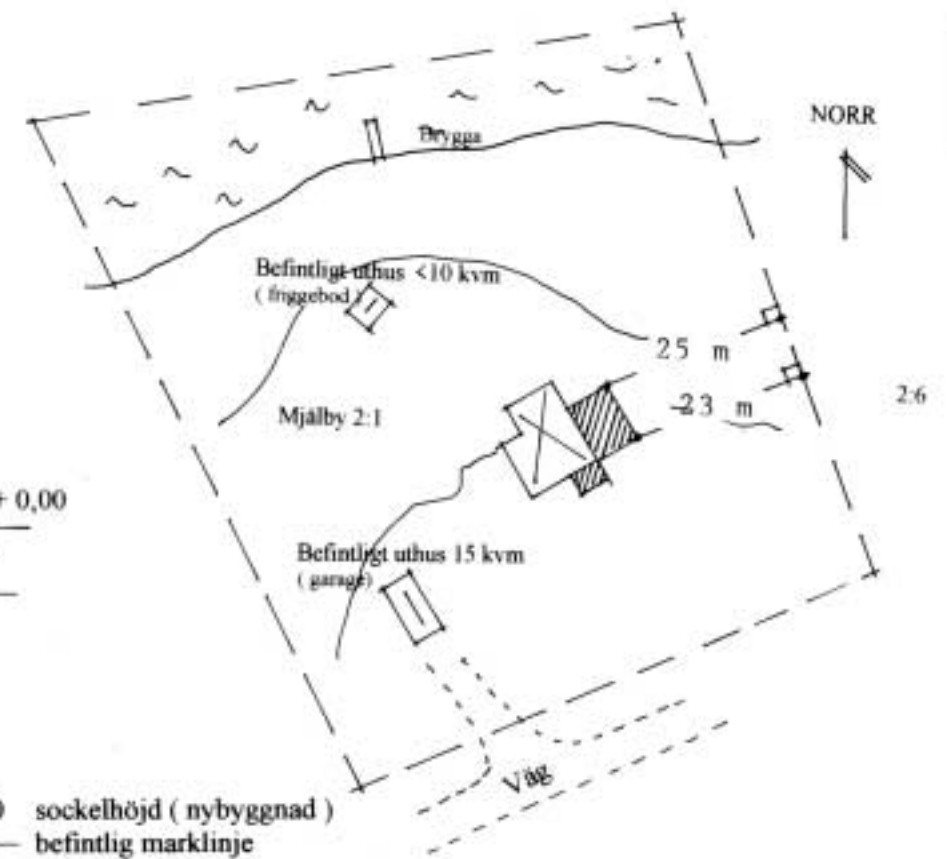

Så här vill vi ha Bygglövsritningen !



Fasad mot söder



Fasad mot norr



Fasad mot öster



Fasad mot väster

Viktigt

På SITUATIONSPLANEN

- Norrpil
- Befintliga och nya byggnader
- Avstånd till fastighetsgräns
- Väggar och kraftledningar
- Infart och utfart
- Bryggor

På FASADER

- Gamla och nya marklinjer

På SEKTIONEN

- Rumshöjd
- Takvinkel
- Sockelhöjd (vid nybyggnad)

På PLANEN

- Nya väggar
- Väggar som rives
- Ytermått
- Användning

BYGGLOVSRITNING

Fastighetsbeteckning

Tillbyggnad av fritidshus
 Plan, sektion och fasader
 Skala 1:100
 Situationsplan
 Skala 1:500

Ort Datum

Namnunderskrift